


文京シビックホール 大ホール舞台断面図 1/200

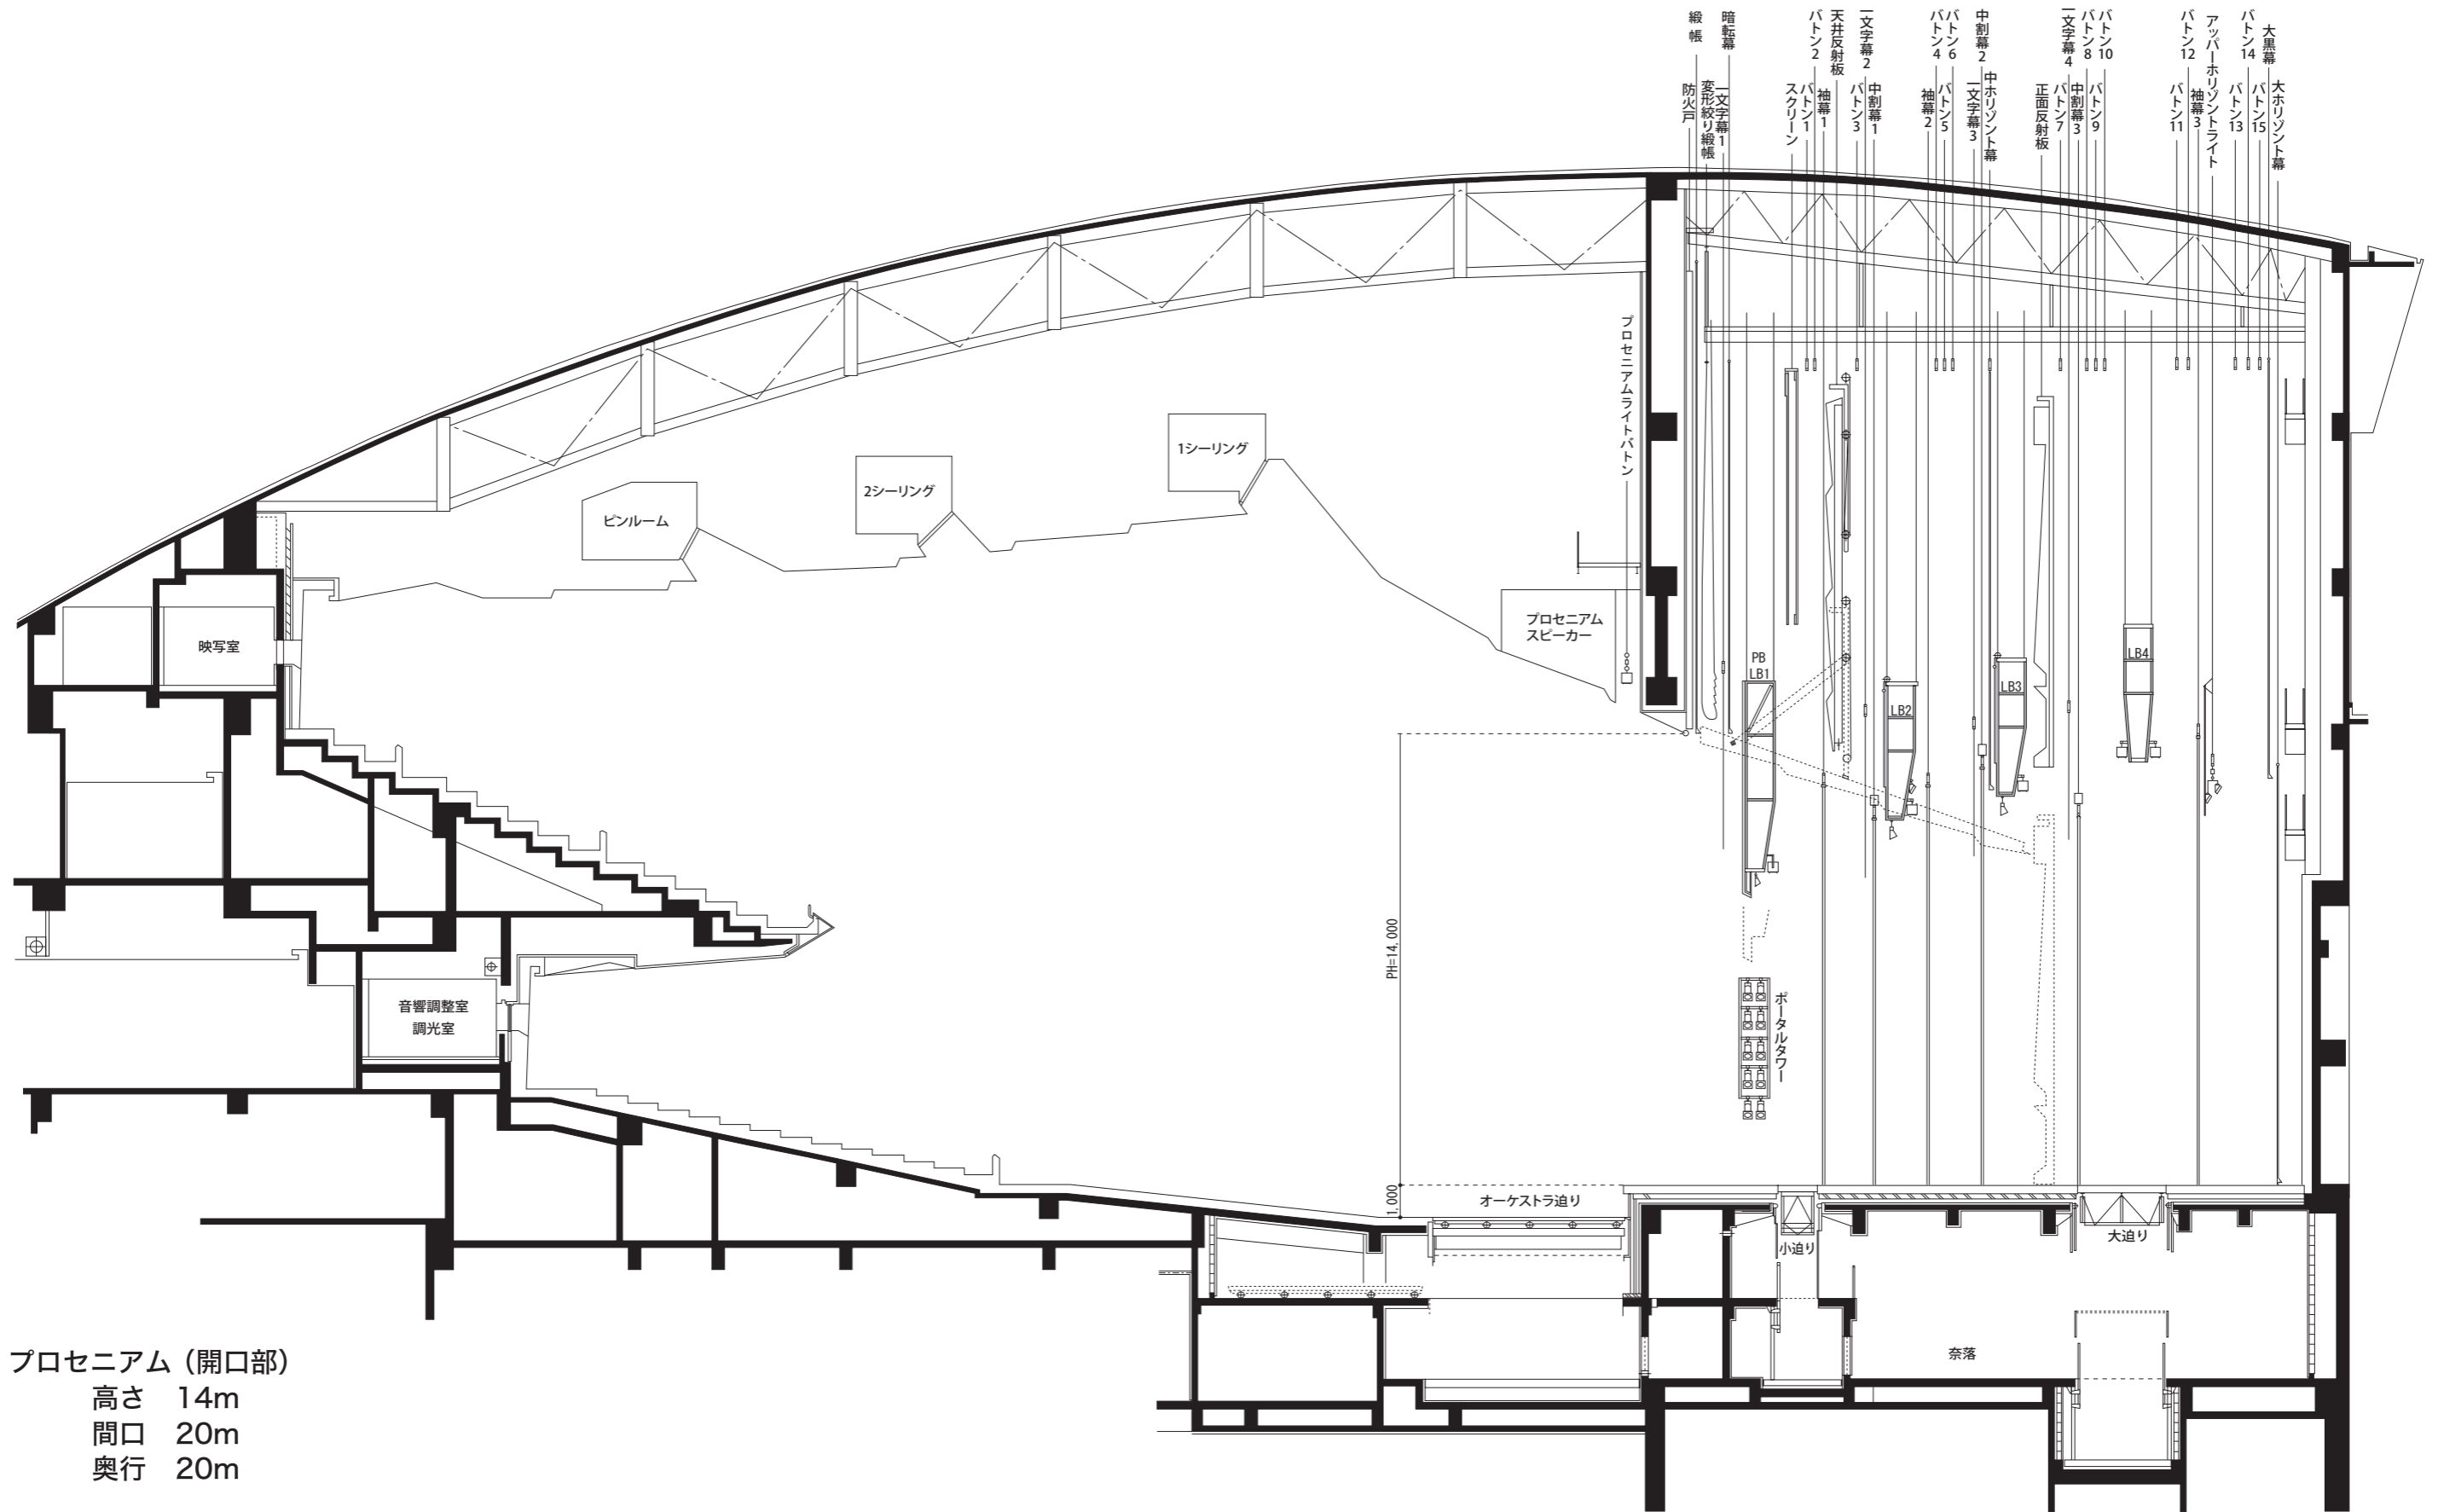

プロセニウム（開口部）
 高さ 14m
 間口 20m
 奥行 20m

1m