

アップーホリゾンライト	500w×160灯(8色配線)
第4ブリッジライト 第4サスペンションライト	3kw(C型20A)×24回路 直 C型60A×4回路 直 C型20A×2回路 DMX信号(OUT)×2系統
第1～第3ブリッジライト 第1～第3ボーダーライト 第1～第3 サスペンションライト	200w×90灯(4色配線) 3kw(C型20A)×28回路 6kw(C型60A) 直 C型60A×4回路 直 C型20A×2回路 DMX信号(OUT)×2系統
ポータルタワーライト	下手・上手(各) 3kw(C型20A)×5回路 直 C型60A×4回路 直 C型20A×1回路 DMX信号(OUT)×1
プロセニウムライト	3kw(C型20A)×20回路 直 C型60A×2回路 (直 C型20A×2回路)共通 DMX信号(OUT)×2系統
フロントサイドライト 下手・上手(各)	上段 3kw(C型20A)×10回路 下段 3kw(C型20A)×8回路 直 C型60A×2回路 DMX信号(OUT)×2系統
第1シーリングライト	3kw(C型20A)×20回路 直 C型20A×2系統 DMX信号(OUT)×2系統
第2シーリングライト	3kw(C型30A)×28回路
フォロースポットライト	3kwクセノンピン×4


ギャラリーコンセント(3階下手,上手)	3kw(C型30A)×3回路 直6kw(C型60A)×2回路 DMX信号(OUT)×2系統
---------------------	---

天反ライト LED500w×62灯
-------------------

上手持込照明分電盤	100v 3Φ4w 400AT (カムロック・端子台) 200v 1Φ2w 125AT×2 (D型×8共通・端子台のみ)
-----------	---

舞台上・上大臣柱外	DMX OUT×1系統 IN×2系統
-----------	--------------------

1階客席24列目	直 平行15A×2回路 DMX(IN)×2系統
1階客席奥(壁)	直 C型A×3回路 DMX(IN)×2系統

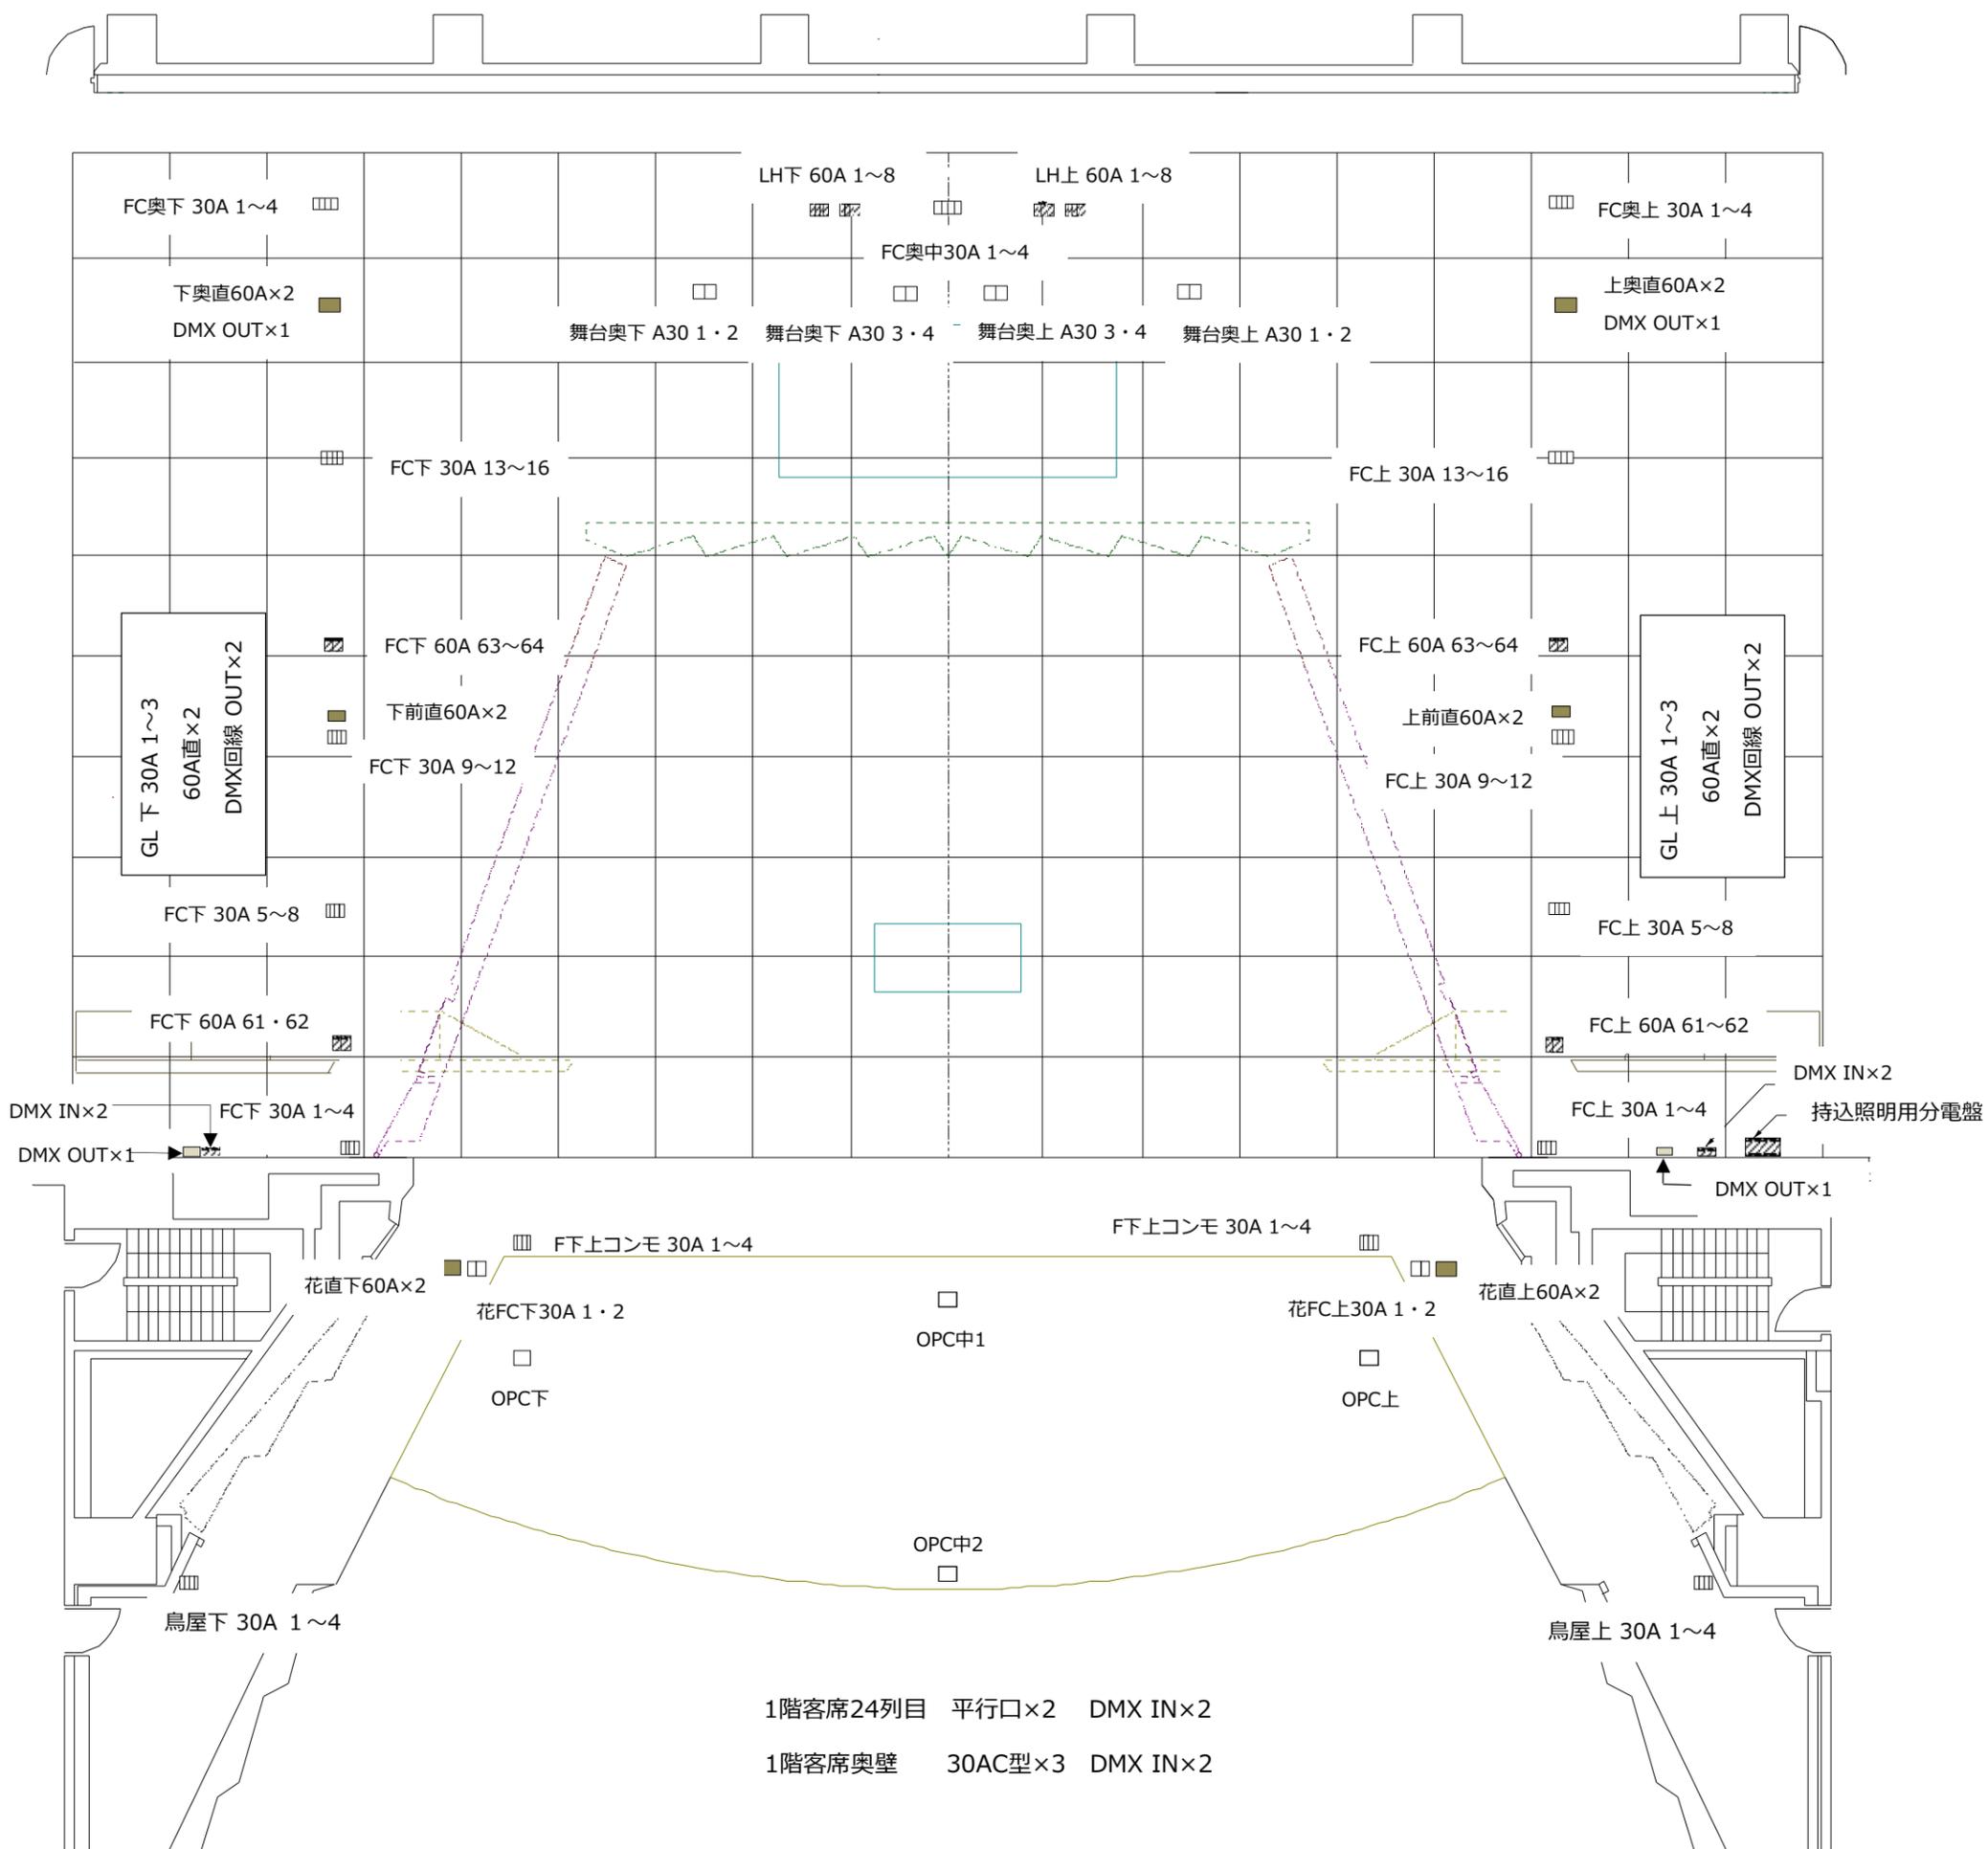

1階客席24列目 平行口×2 DMX IN×2  
1階客席奥壁 30AC型×3 DMX IN×2