


文京シビックホール 小ホール舞台断面図 1/100

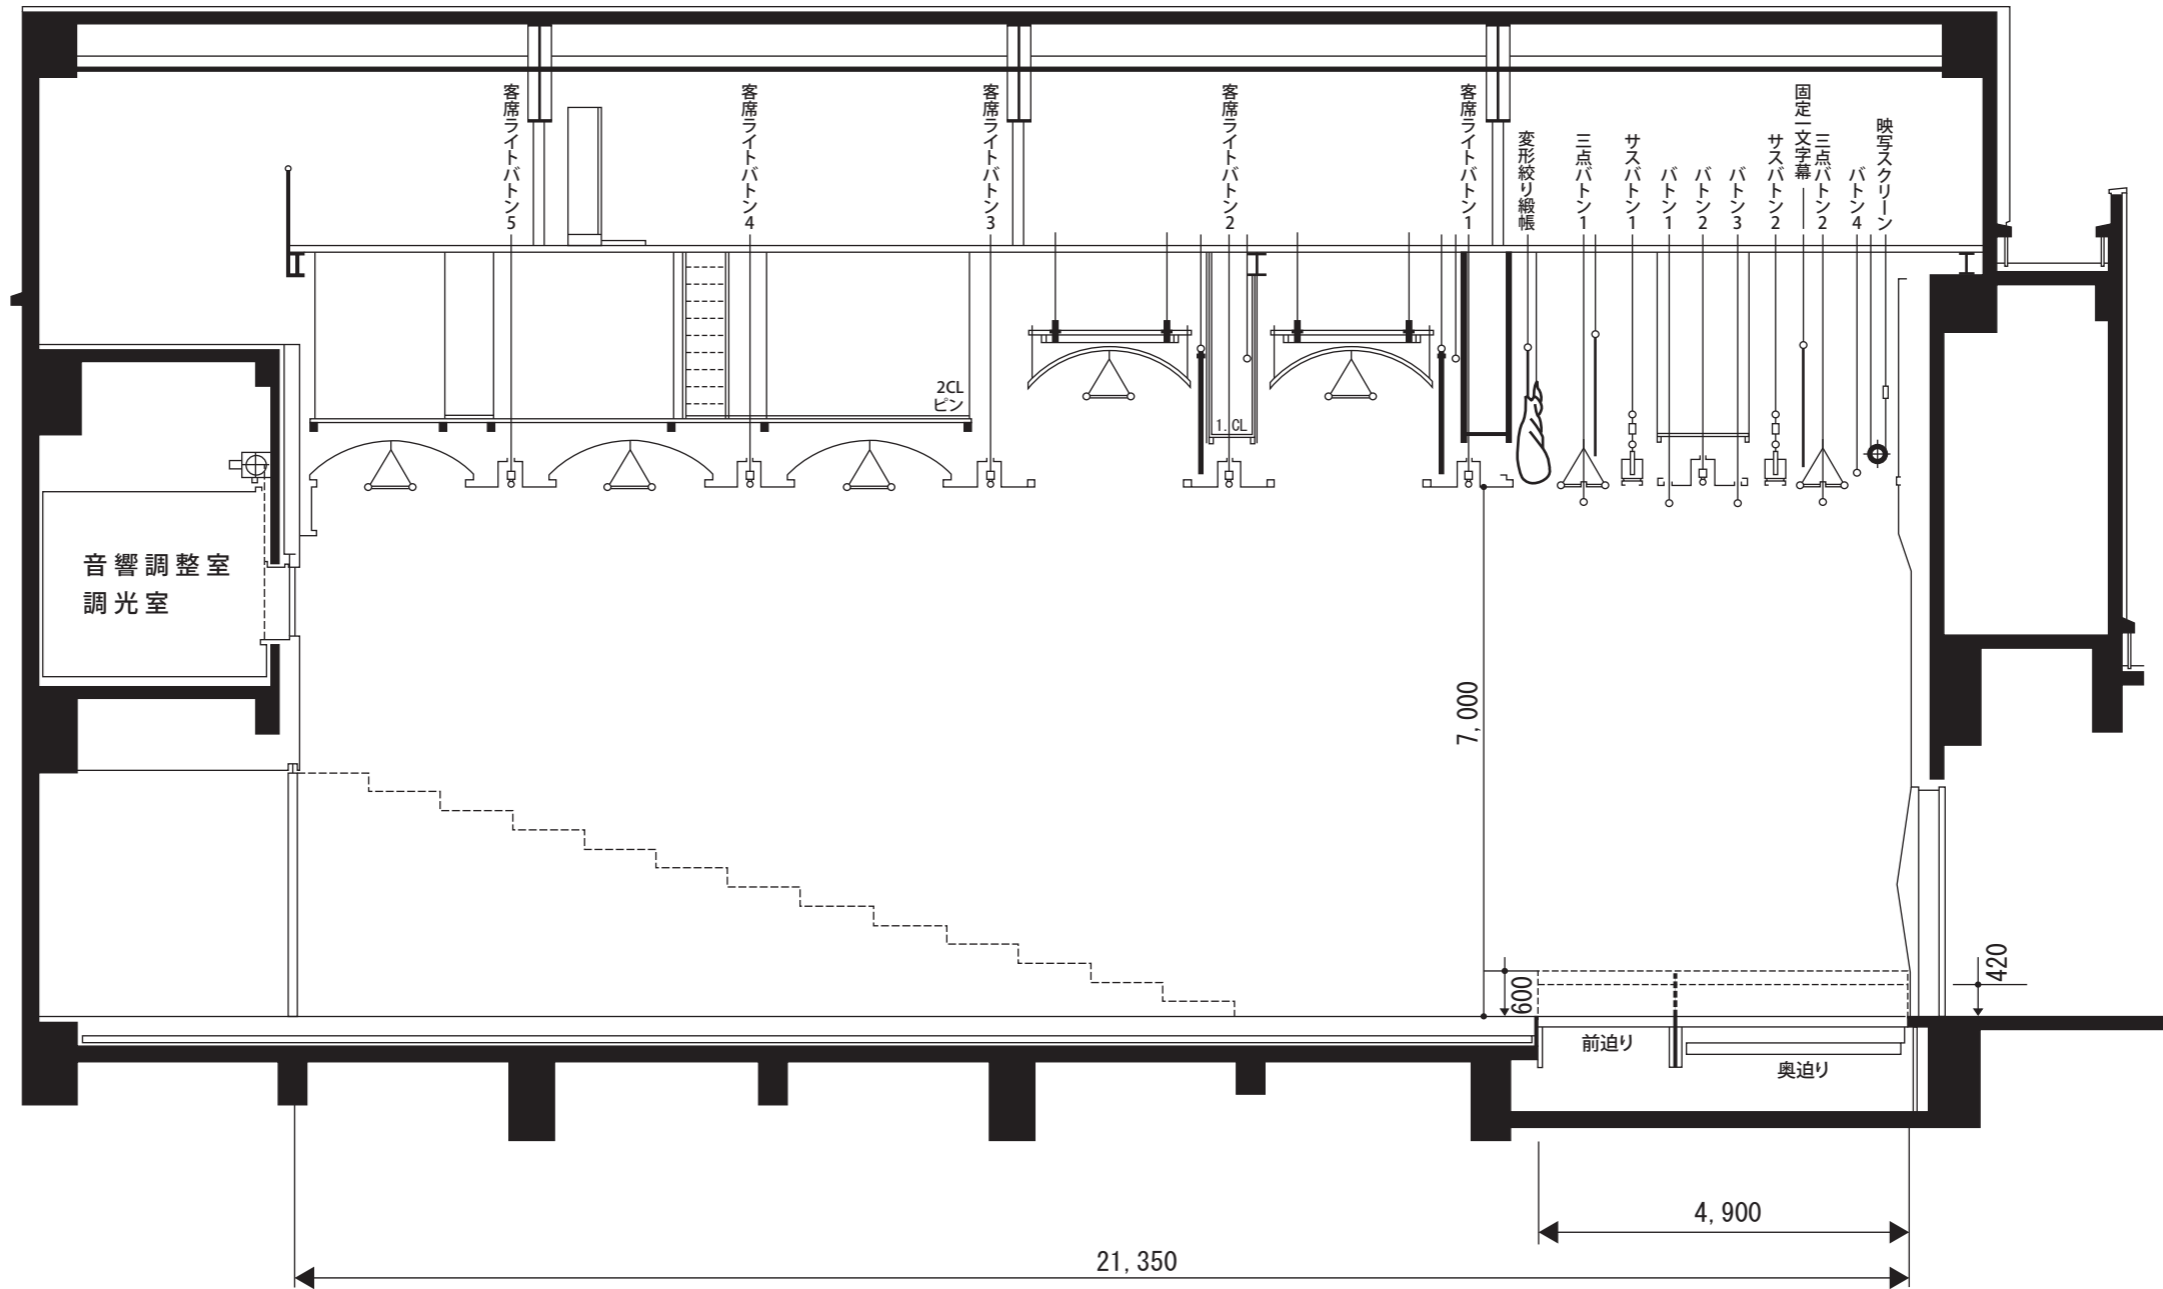

1m